



GMINA WIĄZÓW

MIEJSCOWY PLAN ZAGOSPODAROWANIA PRZESTRZENNEGO OBRĘBU WSI JAWORÓW

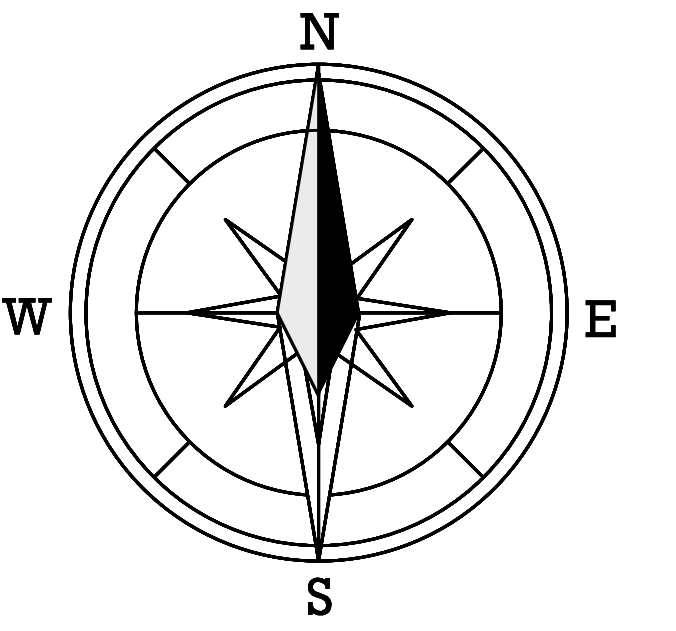

SKALA 1:2000

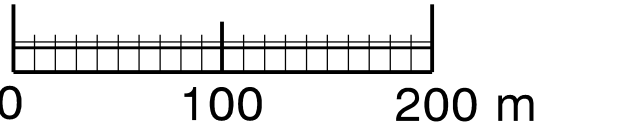

LEGENDA:

OZNACZENIA OGÓLNE

	GRANICA WOJEWÓDZTWA
	GRANICA POWIATU, GRANICA GMINY
	GRANICA OBRACZANA
	LINE ROZDZIAŁAJĄCE JEDNOSTKI FUNKCJONALNO-PRZESTRZENNE
	OBOWIĄZUJĄCE LINE ZABUDOWY
	NIERODZKALNE LINE ZABUDOWY

STRUKTURA FUNKCJONALNO - PRZESTRZENNA

MN	TERENY ZABUDOWY MIESZKANOWEJ JEDNORODZINEJ
U	TERENY USŁUG
UK	TERENY USŁUG KULTU RELIGIJNEGO
UO	TERENY USŁUG OBYWATY
P	TERENY PRZEMYSŁOWE
2P	TERENY ZIELENI PARKOWEJ
ZL	TERENY LASÓW
ZC	TERENY CMENTARZA
R	TERENY ROLNICZE
WS	TERENY WÓD POWIERZCHNIOWYCH I ŚRODOWISKOWYCH
W	TERENY URZĄDZEŃ WODOCZĄSKOWYCH
NU/P	TERENY WYSPĘSKA ODPADÓW KOMUNALNYCH LUB TERENY PRZEMYSŁOWE
KS	TERENY URZĄDZEŃ KOMUNIKACJI

OCHRONA PRZYRODY I ŚRODOWISKA

	ZASIEG OBRZĄDOWY STREFY POWIĄZANEGO ODDZIAŁYWANIA NA ŚRODOWISKO
	GRANICA STREFY OCHRONY SANITARNEJ WOKÓŁ CMENTARZA
	ZASIEG ZALEWU POWODZI Z 1997 ROKU
	STREFA OCHRONY PODZIEMNEJ WŁOŚCI WODY

OCHRONA ŚRODOWISKA KULTUROWEGO I ZABYTEKÓW


	STREFA "A" OCHRONY KONSERWATORSKIEJ
	STREFA "B" OCHRONY KONSERWATORSKIEJ
	STREFA "C" OCHRONY OCHRONY ARCHEOLOGICZNEJ
	STREFA "D" OCHRONY OCHRONY ARCHEOLOGICZNEJ
	STREFA "E" OCHRONY KRAJOBRAZU KULTUROWEGO
	BUDYNKI WŁĘTE W REJESTRZE ZABYTEKÓW
	BUDYNKI WŁĘTE W WODOWODZIEJ EWIDENCJI ZABYTEKÓW
	STANOWISKA ARCHEOLOGICZNE
	KAPLICZKI I KRZYŻE POKUTNE

KOMUNIKACJA I TRANSPORT

KDA	TERENY DROG KL. A
KDL	TERENY DROG KL. L
KDD	TERENY DROG KL. D
KDW	TERENY DROG WNIEMETRZNYCH
KDPW	TERENY DROG WNIEMETRZNYCH - JEDYNYCH

INFRASTRUKTURA TECHNICZNA

	LINIA ENERGETYCZNA 30 KV WRAZ ZE STREFĄ TECHNICZNĄ
	STACJA TRANSFORMATORNA

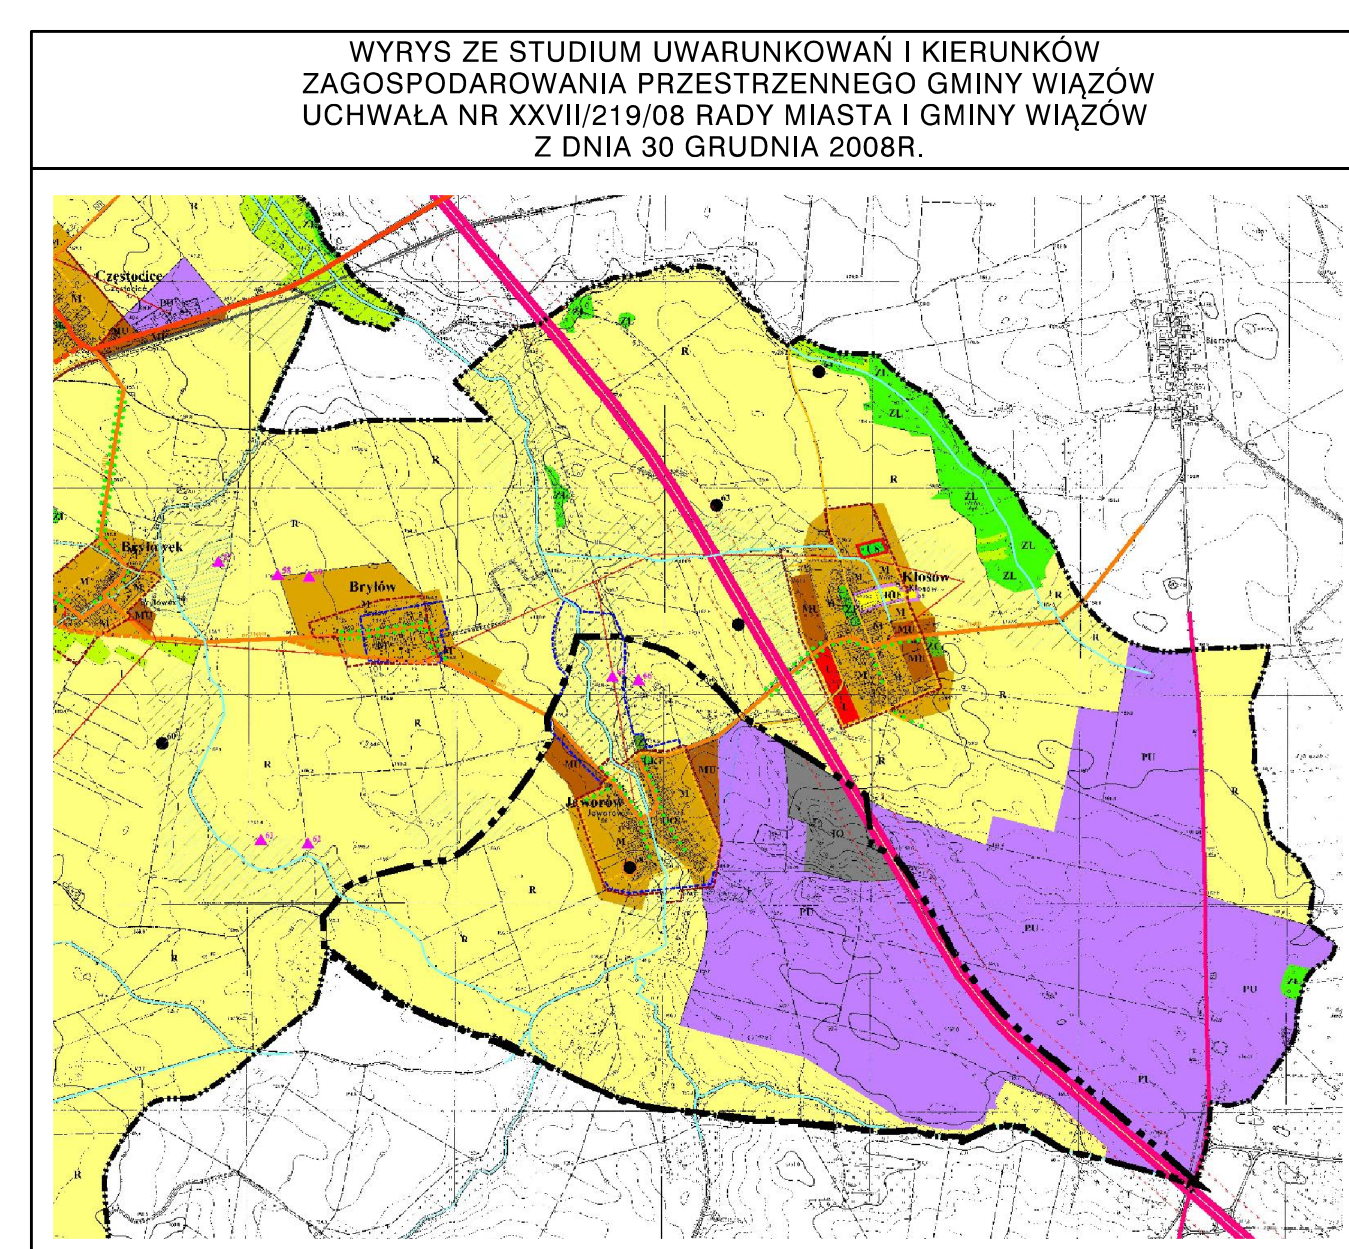

Załącznik nr 1
do Uchwały Nr LI/369/10
Rady Miasta i Gminy Wiązów
z dnia 28 października 2010 r.

Opublikowano w Dzienniku Urzędowym
Województwa Dolnośląskiego Nr 27
z dnia 4 lutego 2011 r. poz. 337

RYSUNEK
PLANU

SKALA 1:2000

GMINA WIĄZÓW
MIEJSCOWY PLAN ZAGOSPODAROWANIA PRZESTRZENNEGO
OBRĘBU WSI JAWORÓW

Główny projektant:
mgr inż. arch. Jerzy Ulanicki
Zespół projektowy:
mgr inż. Agnieszka Jaros-Bilińska
mgr Marek Woźniak
mgr inż. Mikołaj Grobelny
mgr inż. Anna Andrzejewska

Wrocławskie
Biuro
Urbanistyki
50-128 Wrocław
ul. Św. Mikołaja 16/17

WROCLAWSKIE
BIURO
URBANISTYKI