



GMINA WIĄZÓW

MIEJSCOWY PLAN ZAGOSPODAROWANIA PRZESTRZENNEGO OBRĘBU WSI KŁOSÓW

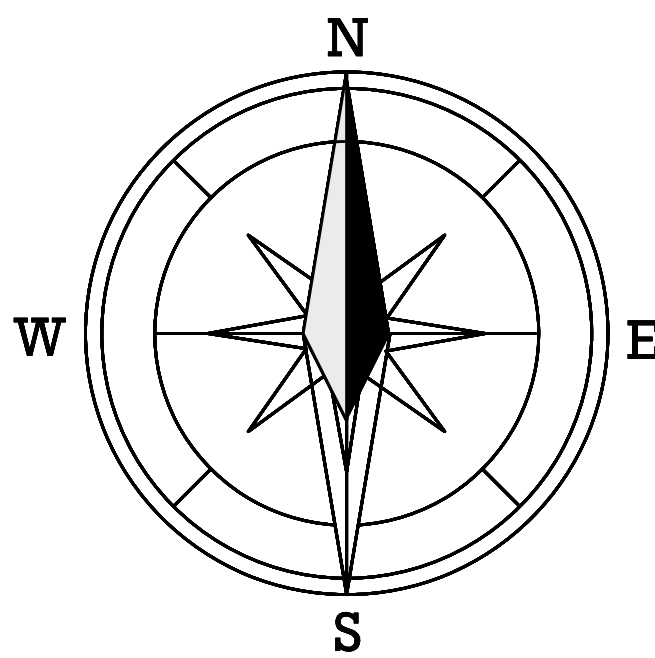

SKALA 1:2000

0 100 200 m

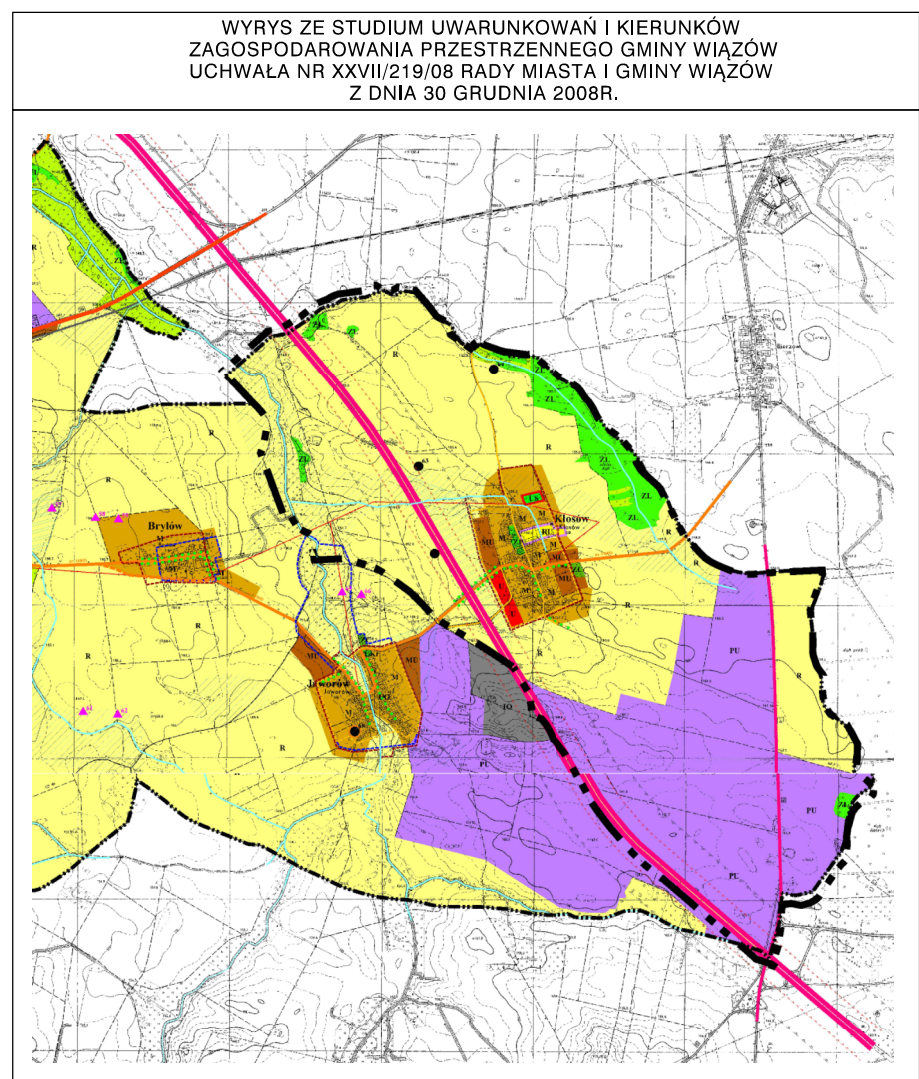

LEGENDA:

OZNACZENIA OGÓLNE

	GRANICA WOJEWÓDZTWA
	GRANICA POWIATU, GRANICA GMINY
	GRANICA OPRACOWANIA
	LINIE ROZGRANICZAJĄCE JEDNOSTKI FUNKCYJALNO-PRZESTRZENNE
	OBYWIAZUJĄCA LINIA ZABUDOWY
	NIEPRZEKRACZALNA LINIA ZABUDOWY

STRUKTURA FUNKCYJALNO - PRZESTRZENNA

MN	TERENY ZABUDOWY MIESZKANIOWEJ JEDNORODZINNEJ
RM	TERENY ZABUDOWY ZAGRODOWEJ
RU	TERENY OBSŁUGI PRODUKCJI W GOSPODARSTWACH ROLNYCH
U	TERENY USŁUG
US	TERENY USŁUG SPORTU I REKREACJI
P	TERENY PRZEMYSŁOWE
ZP	TERENY ZIELENI PARKOWEJ
ZC	TEREN CMENTARZA
ZL	TERENY LASÓW
R	TERENY ROLNICZE
WS	TERENY WÓD POWIERZCHNIOWYCH I ŚRÓDLĄDOWYCH
E	TERENY URZĄDZEŃ ELEKTROENERGETYCZNYCH

OCHRONA PRZYRODY I ŚRODOWISKA

	ZASIĘG OBSZAROWY STREFY PONADNORMATYWNEGO ODDZIAŁYWANIA AUTOSTRADY NA ŚRODOWISKO
	GRANICA STREFY OCHRONY SANITARNEJ WOKÓŁ CMENTARZA
	ZASIĘG ZALEWU POWODZI Z 1997 ROKU
	STREFA OCHRONY POŚREDNIEJ UJĘCIA WODY

OCHRONA ŚRODOWISKA KULTUROWEGO I ZABYTEKÓW

	STREFA "A" OCHRONY KONSERWATORSKIEJ
	STREFA "B" OCHRONY KONSERWATORSKIEJ
	STREFA "W" ŚCISŁEJ OCHRONY ARCHEOLOGICZNEJ
	STREFA "OW" OBSERWACJI ARCHEOLOGICZNEJ
	BUDYNKI UJĘTE W REJESTRZE ZABYTEKÓW
	BUDYNKI UJĘTE W WOJEWÓDZKIEJ EWIDENCJI ZABYTEKÓW
	KAPLICZKI I KRZYŻE POKUTNE
	ZABYTEKOWE SZPALERY DRZEW

KOMUNIKACJA I TRANSPORT

KDA	TERENY DRÓG KL. A
KDG	TERENY DRÓG KL. G
KDL	TERENY DRÓG KL. L
KDD	TERENY DRÓG KL. D
KDW	TERENY DRÓG WEWNĘTRZNYCH
KDWp	TERENY CIĄGÓW PIESZO - JEZDNYCH
403	NUMERY DRÓG

INFRASTRUKTURA TECHNICZNA

	LINIA ENERGETYCZNA 20KV WRAZ ZE STREFĄ TECHNICZNĄ
	STACJA TRANSFORMATOROWA

Załącznik nr 1
do Uchwały Nr LI/370/10
Rady Miasta i Gminy Wiązów
z dnia 28 października 2010 r.

Opublikowano w Dzienniku Urzędowym
Województwa Wrocławskiego Nr 27
z dnia 4 lutego 2011 r. poz. 338

RYСУNEK
PLANU

SKALA 1:2000

GMINA WIĄZÓW
MIEJSCOWY PLAN ZAGOSPODAROWANIA PRZESTRZENNEGO
OBRĘBU WSI KŁOSÓW

Główny projektant:
mgr inż. arch. Jerzy Ulanicki
Zespół projektowy:
mgr inż. Agnieszka Jaros-Bilińska
mgr Marek Wozniak
mgr inż. Mikołaj Grobelny
mgr inż. Anna Andrzejewska

Wrocławskie
Biuro
Urbanistyki
50-128 Wrocław
ul. Św. Mikołaja 16/17

WROCLAWSKIE
BIURO
URBANISTYKI