



- DRZEWO PLATAN KLONOLISTNY

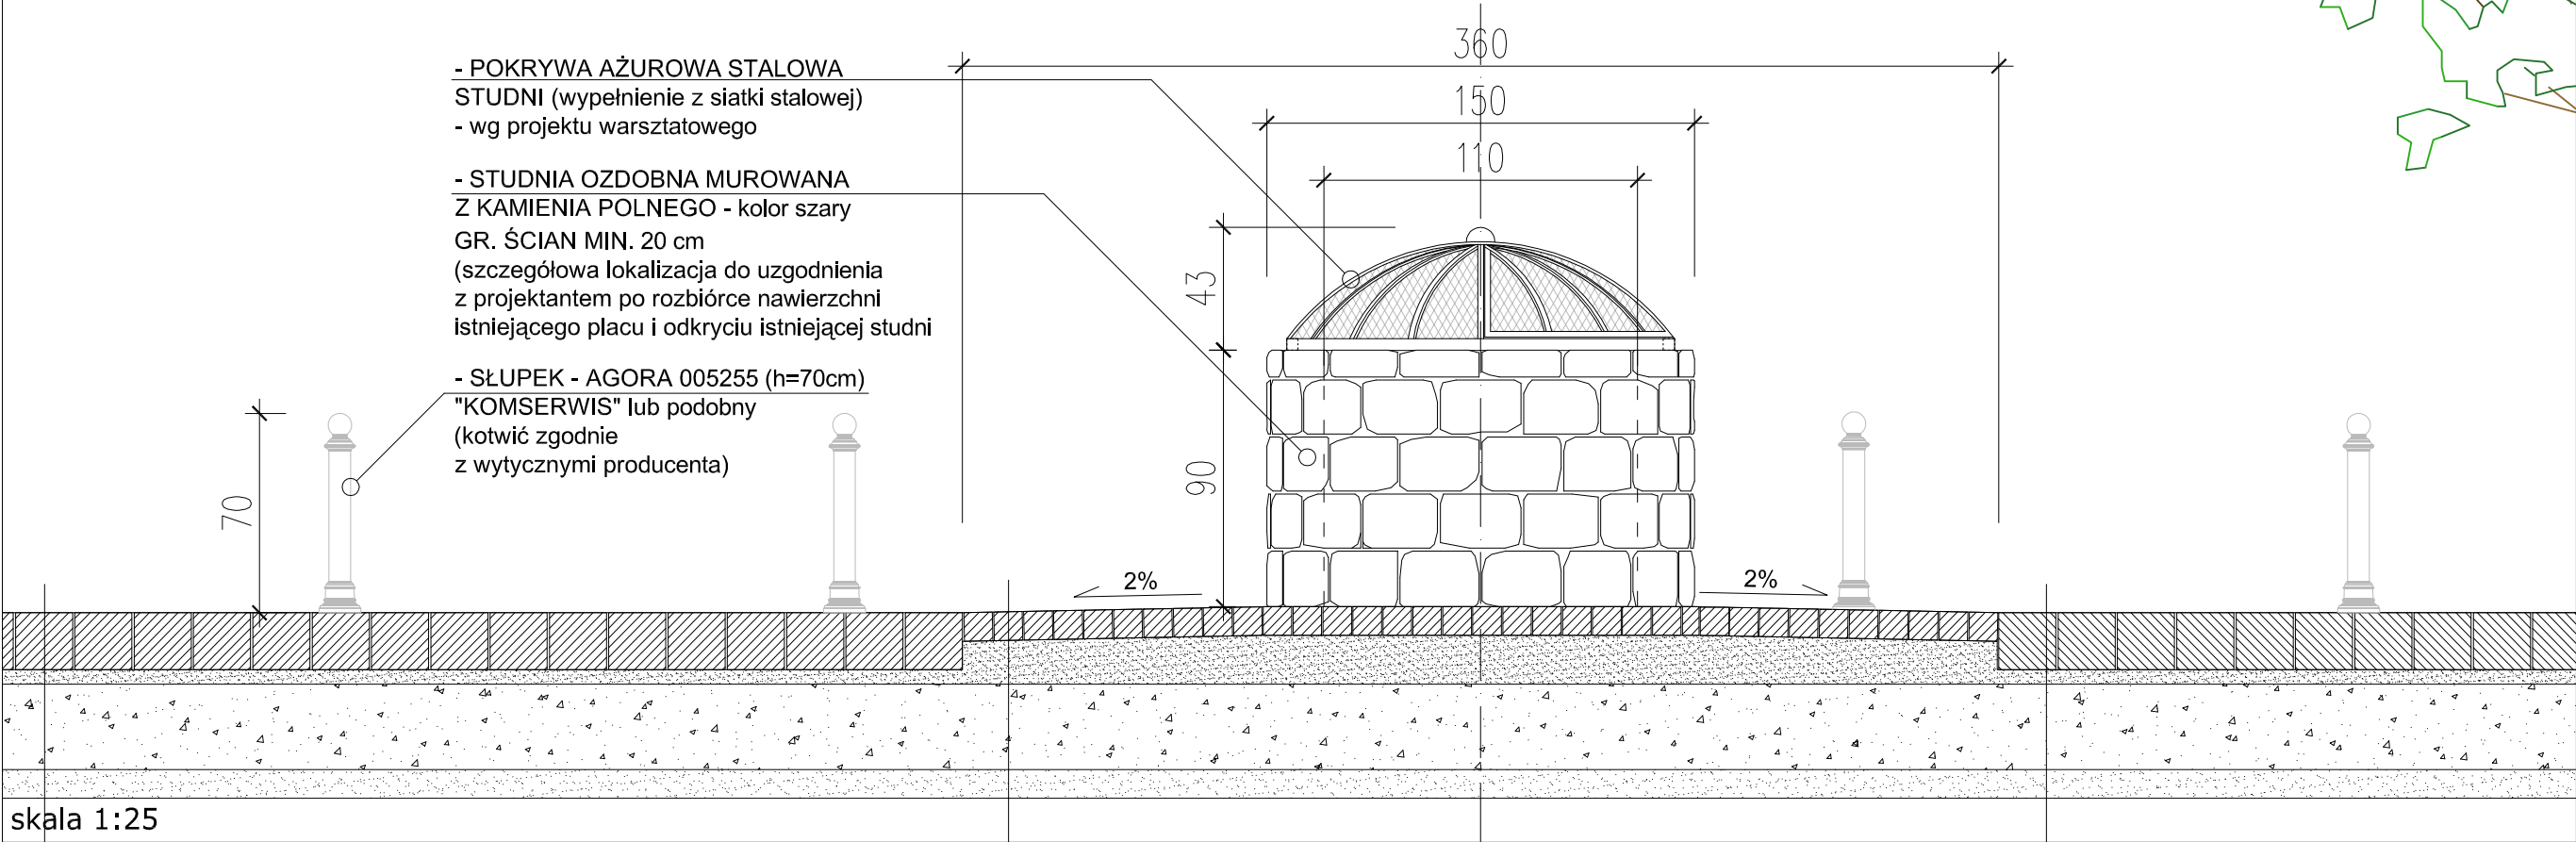

- DRZEWO PLATAN KLONOLISTNY

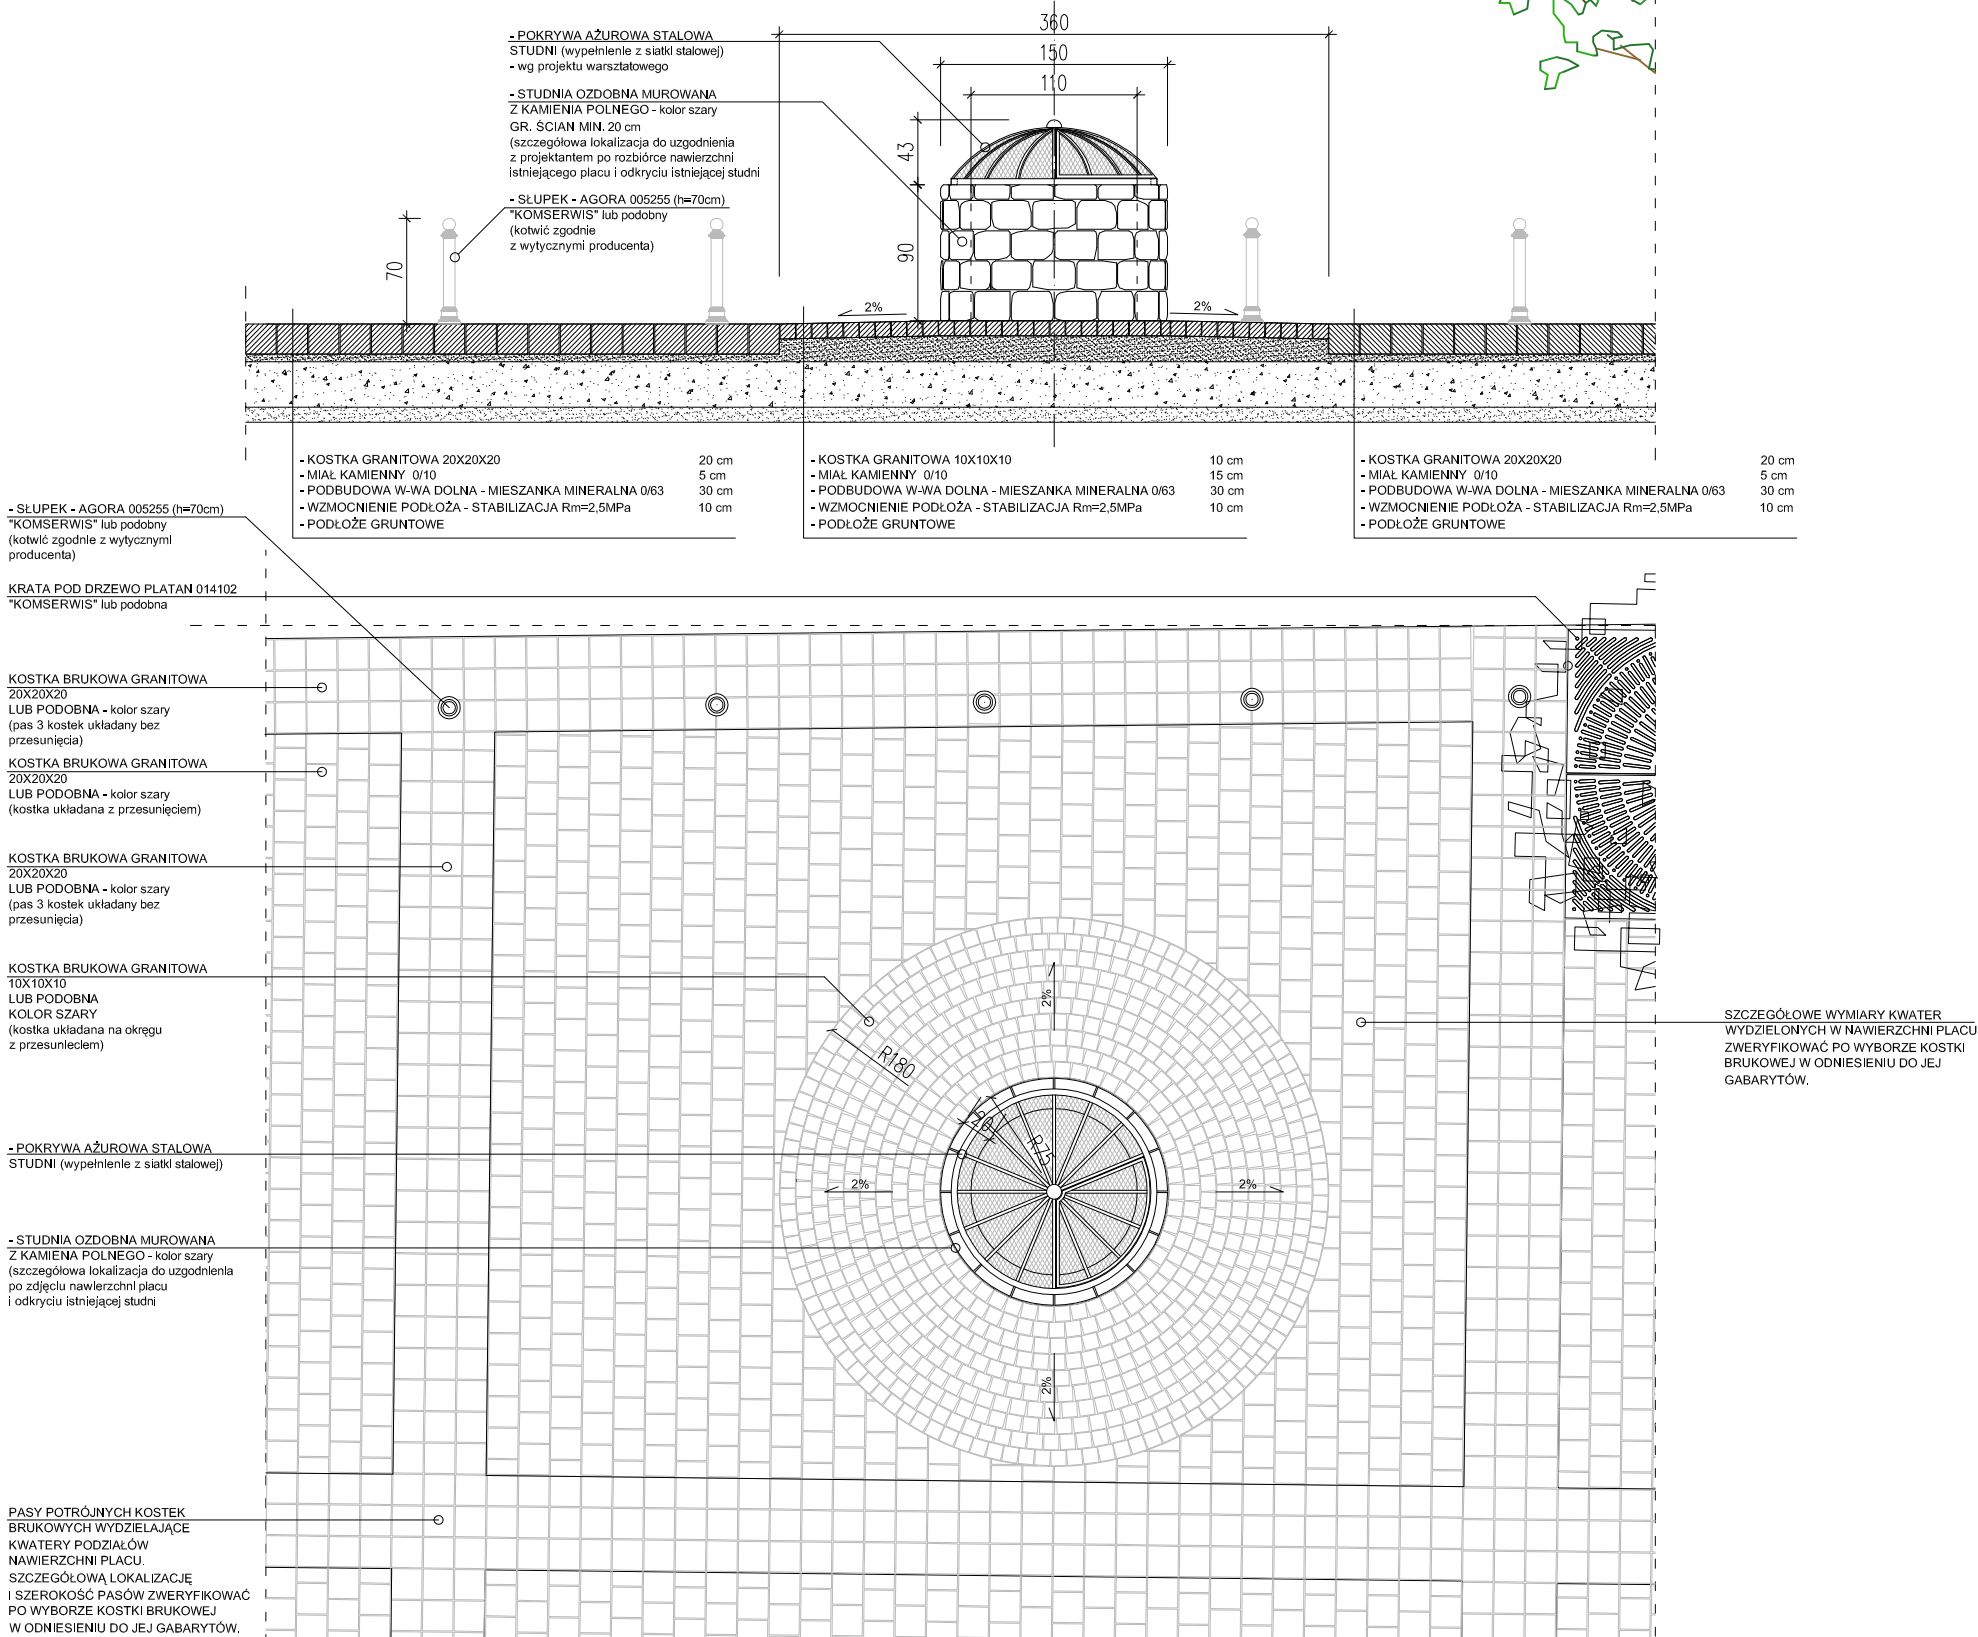

UWAGI:

1. Rozpatrywać łącznie z rysunkami branżowymi
2. Przed przystąpieniem do prac budowlanych wszystkie wymiary należy sprawdzić na budowie, w naturze.
3. W przypadku stwierdzenia niezgodności / rozbieżności między rysunkami należy je wyjaśnić z Projektantami.
4. Wszystkie zastosowane materiały mogą zostać zastąpione innymi wyłącznie po akceptacji Inwestora i Głównego Projektanta.
5. Po wyborze kostki brukowej na nawierzchnię należy zweryfikować projekt układu nawierzchni pod kątem ewentualnych różnic wymiarowych między kostką projektowaną a zakupioną

MAZUR ARQUITECTOS & INGENIEROS ASOCIADOS SP. Z O.O. Byków, ul. Przemysłowa 1, 55-095 Mirków tel/fax: 0 prefix 71 3282340 e-mail: pracownia@mazur.biz.pl			
NAZWA ADRES OBIEKTU	Rewitalizacja Placu Wolności w Wiązowie Dz. nr 41, AM-7, obręb Wiązów, j.e.Wiązów		
INWESTOR	Gmina Wiązów Plac Wolności 37, 57-120 Wiązów		
BRANŻA	Imię i nazwisko	nr upr. bud.	podpis
architektura projektował	Artur Iwański	11/2010/DOIA	
architektura sprawdził	Arkadiusz Popieła	39/WPOKK/2013	
STADIUM	DATA	SKALA	
PROJEKT WYKONAWCZY	maj 2016	1:50, 1:25	
TYTUL RYSUNKU		RYS. NR	
DETALE NAWIERZCHNI DETAL 3 - OZDOBNA STUDNIA			A-05
MAZUR ARQUITECTOS & INGENIEROS ASOCIADOS			